

BBVA PROVINCIAL
CENTRO FINANCIERO PROVINCIAL
PISO 18


TABLERO: PDU 211 UBICACION: PISO 18 (SALA ROBOT) TIPO: NAB442AB175A

VOLTAJE NOMINAL: 208Y120V MONTAJE: SUPERFICIAL FASES: 3

ALIMENTADOR: 5N°3/0 THW (3F+N+T)

DIAGRAMA

PDU 211

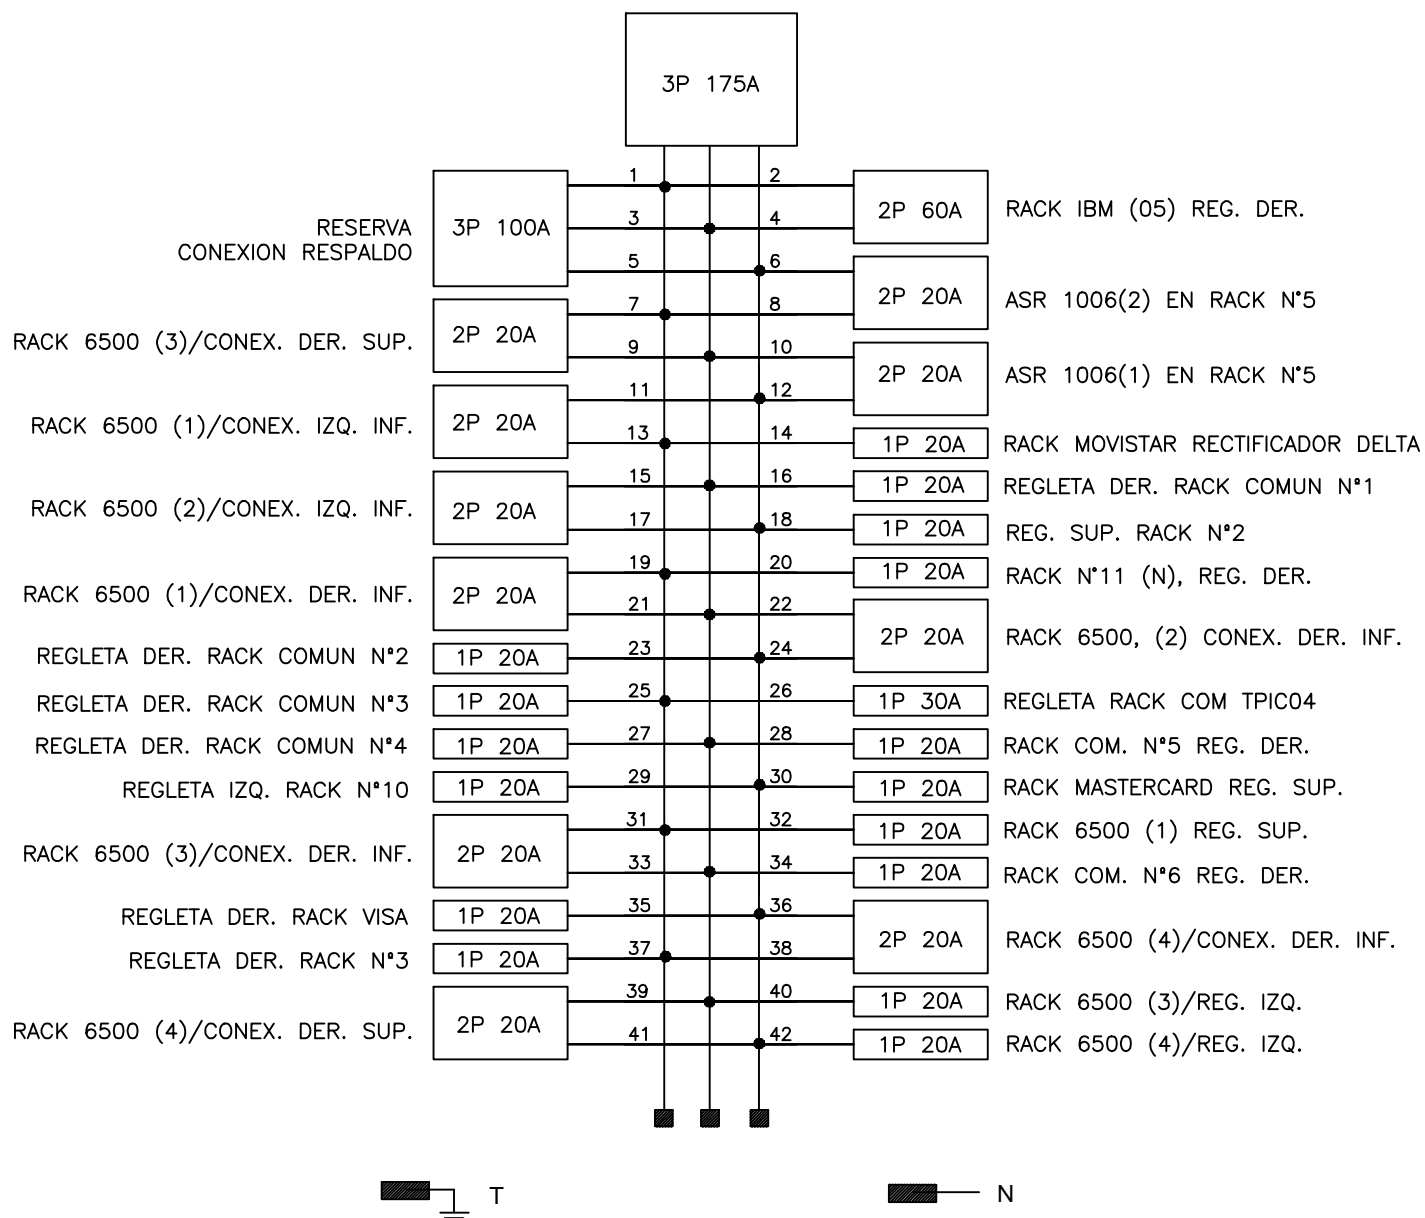

OBSERVACION: TABLERO ALIMENTADO DEL TABLERO TD-UPS2.1, UBICADO EN P18, PAS. (N.O).

REVISIÓN: MAYO 2017.-